


A-LIGHT s.r.o.

Vranovska 94, 61400 Brno

Zpracovatel Ludvík Málek
 Telefon +420 777 742 100
 Fax
 e-mail info@a-light.cz

Místnost 2 / Výstup ve formě jednoho listu

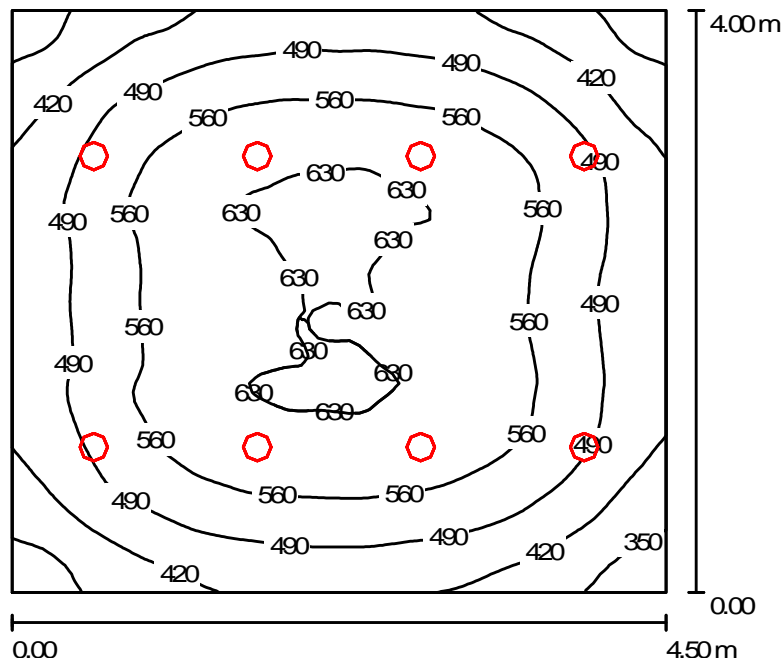

Výška místnosti: 2.800 m, Montážní výška: 2.800 m, Činitel údržby: 0.80

Hodnoty v Lux, Měřítko 1:52

Plocha	ρ [%]	E_m [lx]	E_{min} [lx]	E_{max} [lx]	E_{min} / E_m
Uživatelská úroveň	/	519	303	647	0.584
Podlaha	20	413	282	502	0.684
Strop	70	114	79	128	0.691
Stěny (4)	50	265	90	657	/

Uživatelská úroveň:

Výška: 0.850 m
 Rastr: 64 x 64 Body
 Okrajová zóna: 0.000 m

Kusovník svítidel

Č.	ks	Označení (Opravný faktor)	Φ (Svítilno) [lm]	Φ (Zdroje:) [lm]	P [W]
1	8	A-LIGHT s.r.o. LED panel 30W (1.000)	2018	2015	30.0
			Celkem: 16145	Celkem: 16120	240.0

Specifický příkon: $13.33 \text{ W/m}^2 = 2.57 \text{ W/m}^2/100 \text{ lx}$ (Základní plocha: 18.00 m^2)