


A-LIGHT s.r.o.
 Vranovska 94, 61400 Brno

Zpracovatel Ludvík Málek
 Telefon +420 777 742 100
 Fax
 e-mail info@a-light.cz

Místnost 3 / Výstup ve formě jednoho listu

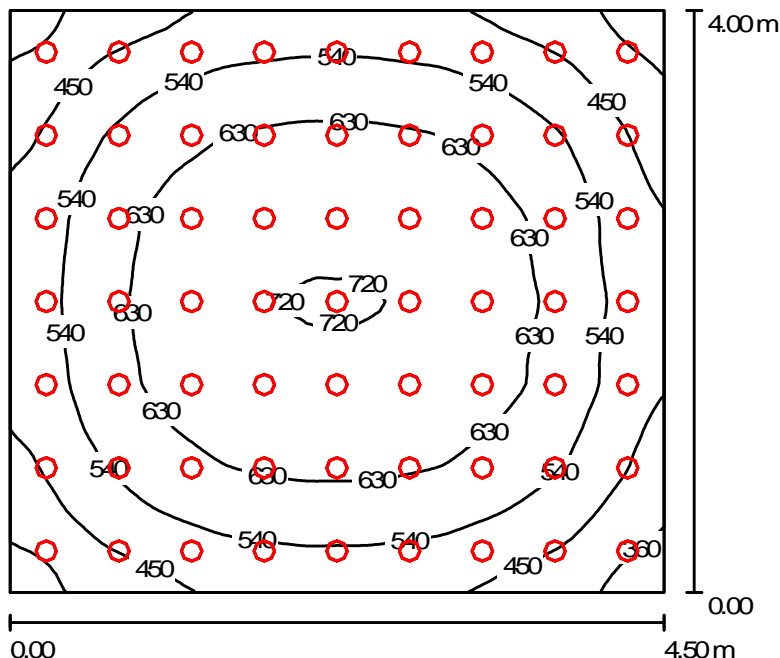

Výška místnosti: 2.800 m, Montážní výška: 2.800 m, Činitel údržby: 0.80

Hodnoty v Lux, Měřítko 1:52

Plocha	ρ [%]	E_m [lx]	E_{min} [lx]	E_{max} [lx]	E_{min} / E_m
Uživatelská úroveň	/	566	310	726	0.548
Podlaha	20	472	301	590	0.638
Strop	70	111	91	124	0.817
Stěny (4)	50	239	93	400	/

Uživatelská úroveň:

Výška: 0.850 m
 Rastr: 64 x 64 Body
 Okrajová zóna: 0.000 m

Kusovník svítidel

Č.	ks	Označení (Opravný faktor)	Φ (Svítilo) [lm]	Φ (Zdroje:) [lm]	P [W]
1	63	A-LIGHT s.r.o. SMD LED 3,3W (1.000)	260	260	3.3
Celkem:			16402	16380	207.9

Specifický příkon: $11.55 \text{ W/m}^2 = 2.04 \text{ W/m}^2/100 \text{ lx}$ (Základní plocha: 18.00 m^2)