


A-LIGHT s.r.o.  
 Vranovska 94, 61400 Brno

Zpracovatel Ludvík Málek  
 Telefon +420 777 742 100  
 Fax  
 e-mail info@a-light.cz

### Místnost 1 / Výstup ve formě jednoho listu

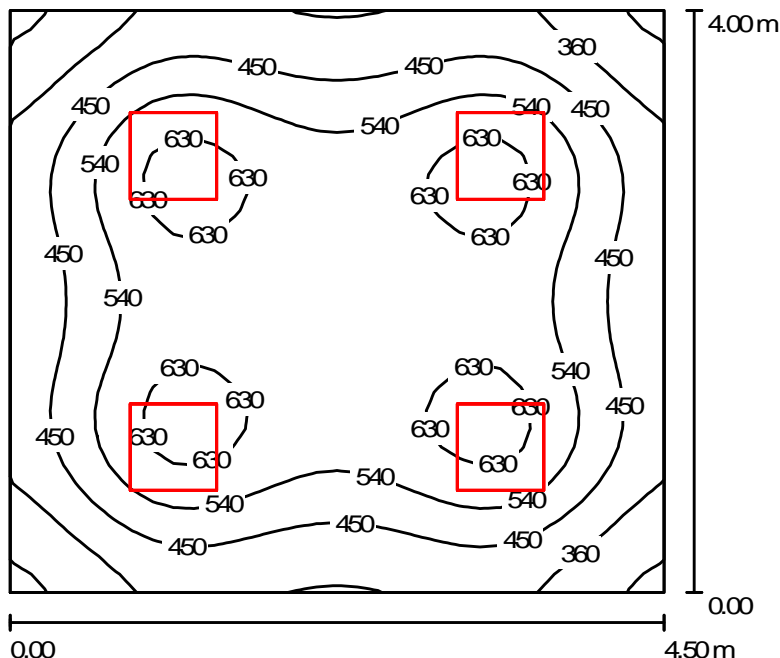

Výška místnosti: 2.800 m, Montážní výška: 2.800 m, Činitel údržby: 0.80

Hodnoty v Lux, Měřítko 1:52

Plocha	$\rho$ [%]	$E_m$ [lx]	$E_{min}$ [lx]	$E_{max}$ [lx]	$E_{min} / E_m$
Uživatelská úroveň	/	505	253	673	0.501
Podlaha	20	414	255	500	0.616
Strop	70	91	70	102	0.775
Stěny (4)	50	204	76	336	/

**Uživatelská úroveň:**

Výška: 0.850 m  
 Rastr: 32 x 32 Body  
 Okrajová zóna: 0.000 m

**UGR**

Levá stěna  
 Spodní stěna  
 (CIE, SHR = 0.25.)

Podél-

13  
 13

Příčně

18  
 18

k ose svítidla

**Kusovník svítidel**

Č.	ks	Označení (Opravný faktor)	$\Phi$ (Svítidlo) [lm]	$\Phi$ (Zdroje:) [lm]	P [W]
1	4	A-LIGHT s.r.o. LA4x14W (1.000)	3549	4800	60.0
Celkem:			14198	19200	240.0

Specifický příkon:  $13.33 \text{ W/m}^2 = 2.64 \text{ W/m}^2/100 \text{ lx}$  (Základní plocha:  $18.00 \text{ m}^2$ )